


LE  
**760**  
 STE-JULIE

760 Montée Sainte-Julie  
 Sainte-Julie, QC

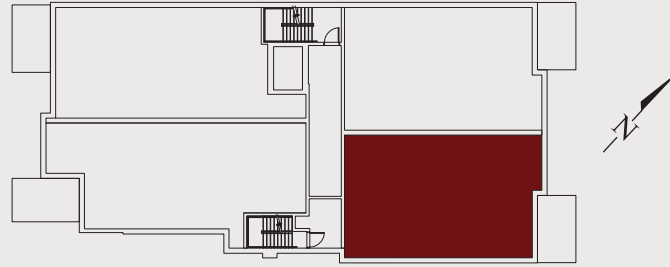


# Unité 101

4 1/2 - 2 Chambres  
 Rez-de-chaussée

Superficie: 1113 Pi<sup>2</sup>

Terrasse: 112 Pi<sup>2</sup>

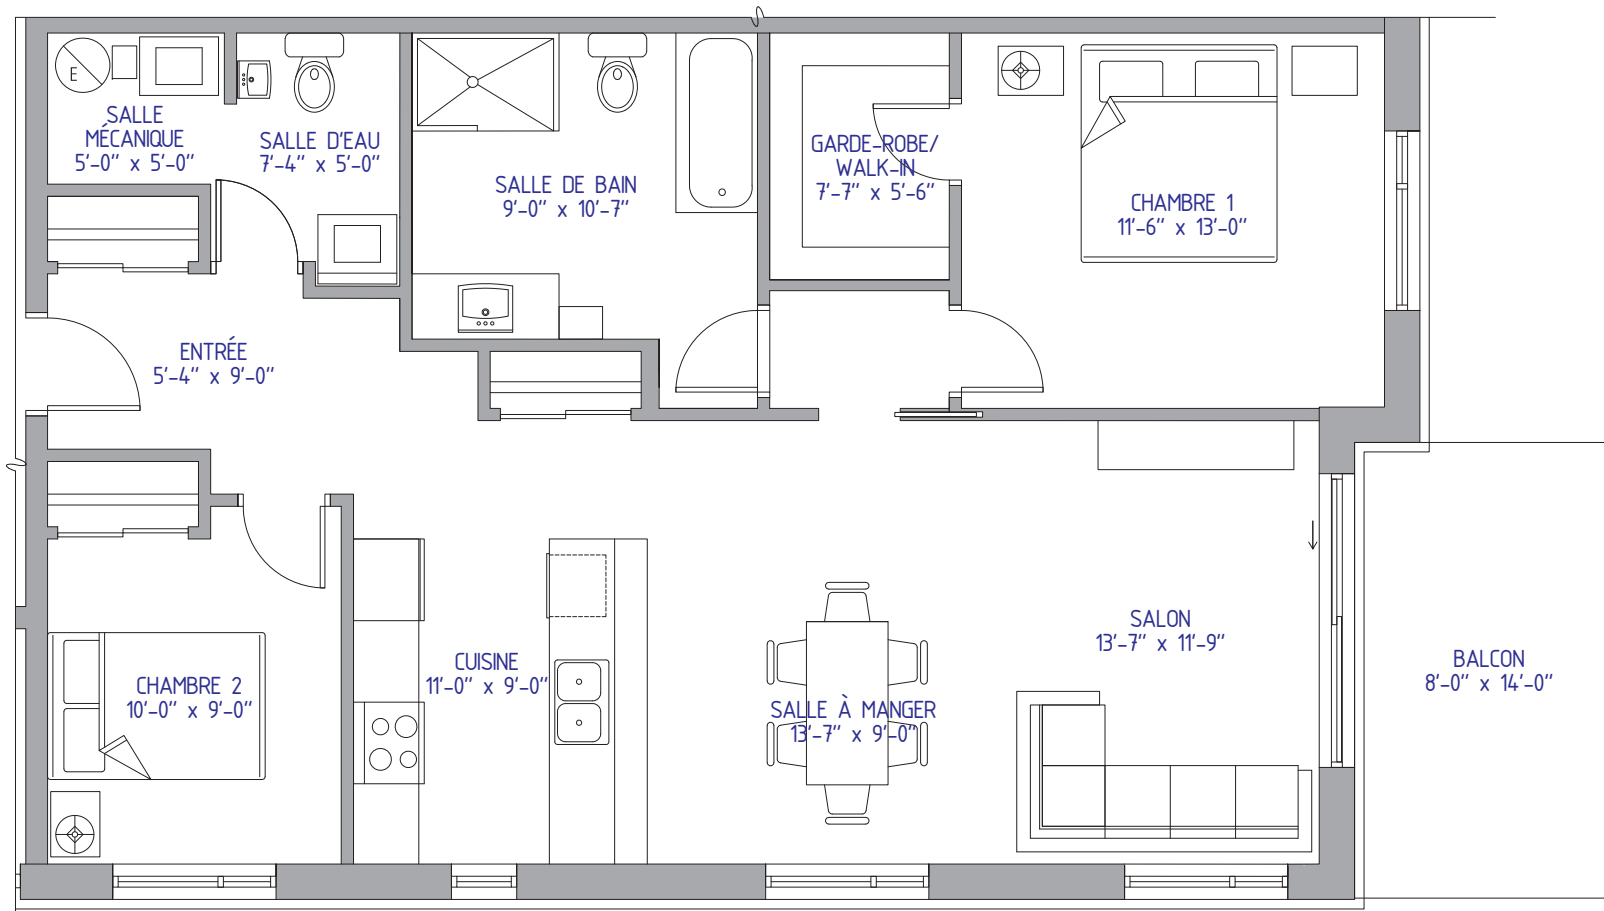

Plan préliminaire, sujet à changement sans préavis. Les superficies brutes et les dimensions des pièces sont approximatives, à titre indicatif seulement.  
 Le mobilier est démontré à des fins d'illustration seulement. Les prix sont sujets à changement sans préavis. / Preliminary plan, subject to change without notice.  
 Approximate square footage and room dimensions, for information purpose only. The furniture is for representational purpose only. Prices may vary without notice.