


LE  
**760**  
STE-JULIE


760 Montée Sainte-Julie  
Sainte-Julie, QC

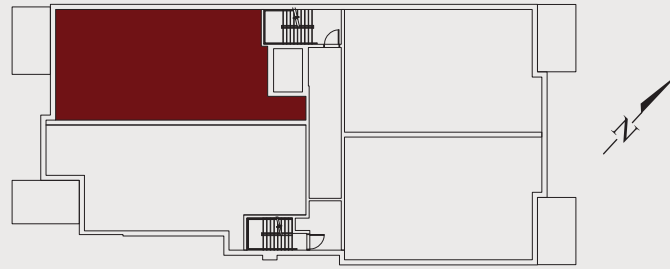

## Unité 104

4 1/2 - 2 Chambres  
Rez-de-chaussée

Superficie **nette**: 1046 PI<sup>2</sup>  
Terrasse: 112 PI<sup>2</sup>

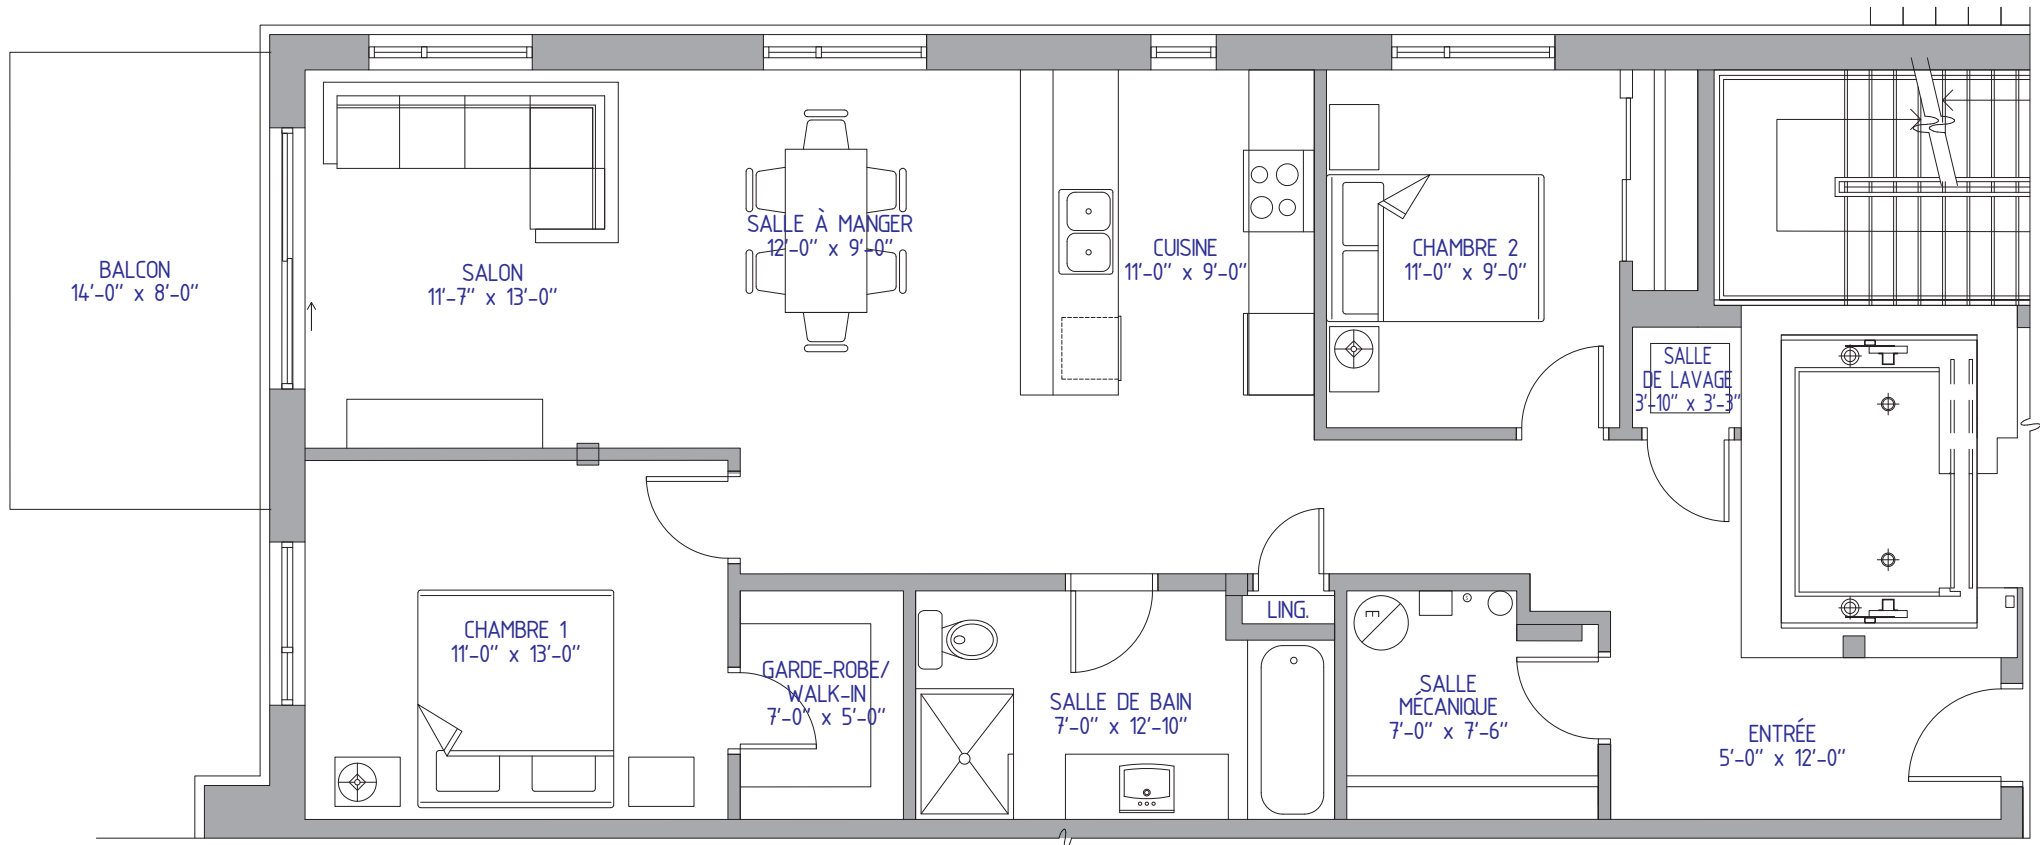

Plan préliminaire, sujet à changement sans préavis. Les superficies brutes et les dimensions des pièces sont approximatives, à titre indicatif seulement.  
Le mobilier est démontré à des fins d'illustration seulement. Les prix sont sujets à changement sans préavis. / Preliminary plan, subject to change without notice.  
Approximate square footage and room dimensions, for information purpose only. The furniture is for representational purpose only. Prices may vary without notice.