


LE
760
 STE-JULIE


760 Montée Sainte-Julie
 Sainte-Julie, QC

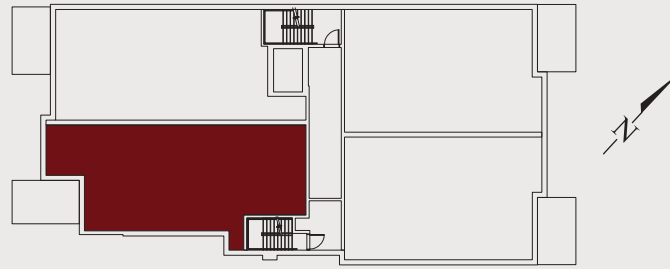

Unité 202

4 1/2 - 2 Chambres
 2e étage

Superficie **nette**: 1069 PI²
 Terrasse: 126 PI²

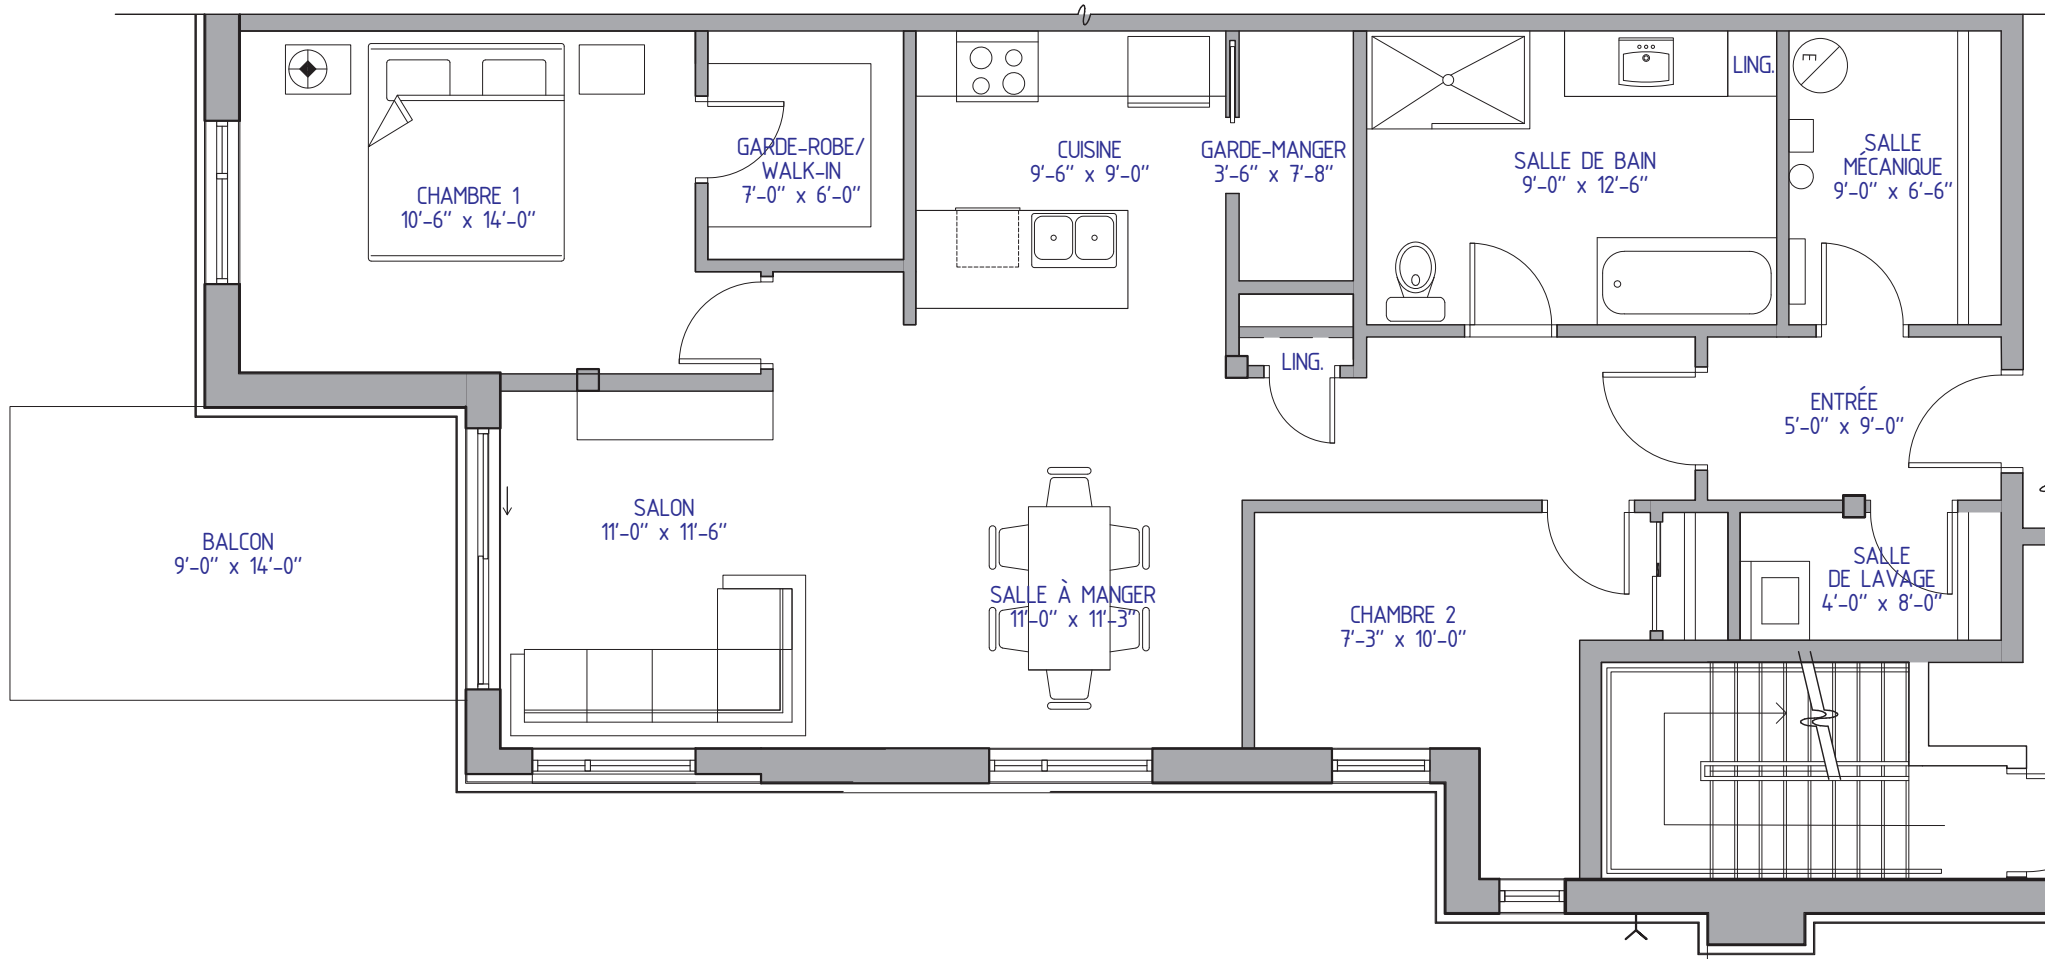

Plan préliminaire, sujet à changement sans préavis. Les superficies brutes et les dimensions des pièces sont approximatives, à titre indicatif seulement.
 Le mobilier est démontré à des fins d'illustration seulement. Les prix sont sujets à changement sans préavis. / Preliminary plan, subject to change without notice.
 Approximate square footage and room dimensions, for information purpose only. The furniture is for representational purpose only. Prices may vary without notice.