


LE
760
STE-JULIE

760 Montée Sainte-Julie
Sainte-Julie, QC

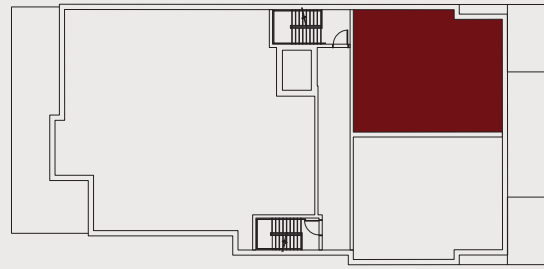


Unité 303

3 1/2 - 1 Chambre
3e étage

Superficie **nette**: 770 PI²

Terrasse: 140 PI²

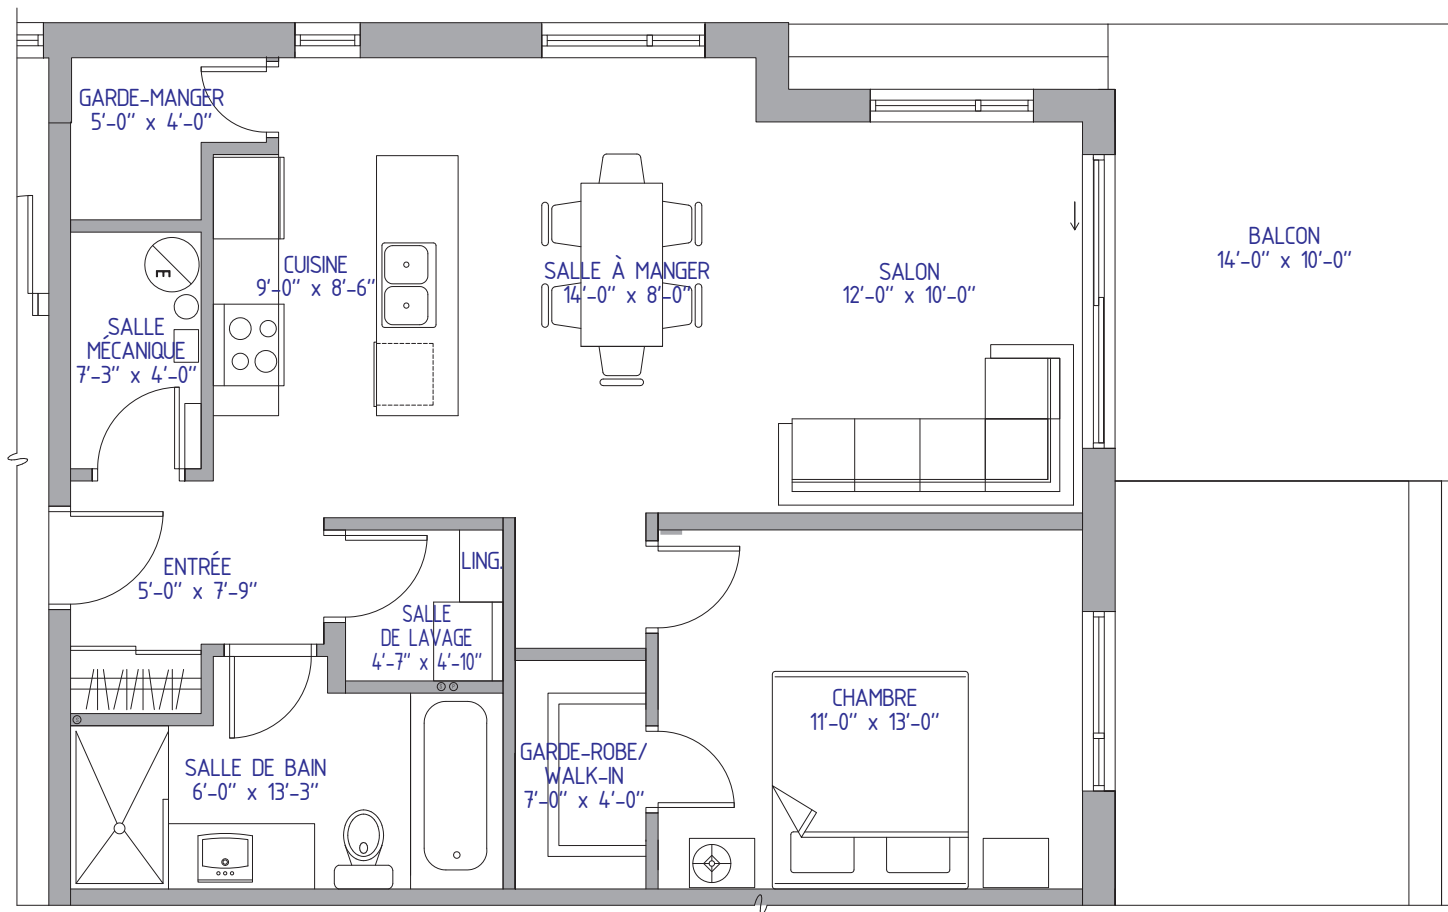

Plan préliminaire, sujet à changement sans préavis. Les superficies brutes et les dimensions des pièces sont approximatives, à titre indicatif seulement.
Le mobilier est démontré à des fins d'illustration seulement. Les prix sont sujets à changement sans préavis. / Preliminary plan, subject to change without notice.
Approximate square footage and room dimensions, for information purpose only. The furniture is for representational purpose only. Prices may vary without notice.